


ČELNÍ POHLED ZAVŘENÉ DVEŘE

AXY – DISPEČERSKÝ SYSTÉM

1200

600

ČELNÍ POHLED OTEVŘENÉ DVEŘE

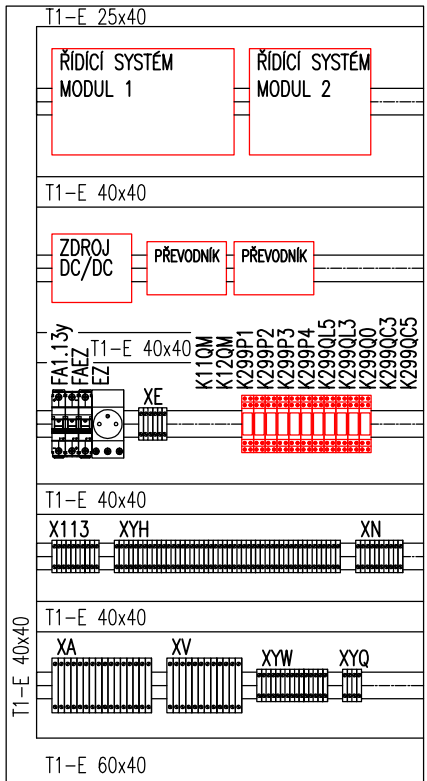

230
205
205
200
155
190
190
220
205
175
170
290

JISTIČE A ZÁSUVKA OEZ:
FAEZ:
 1ks – LPN-10C-1 – 33892
FA1.13y:
 1ks – LPN-DC-6C-2 – 34143
EZ:
 1ks – ZSE03 – 37290

SVORKY PHOENIX CONTACT
XE, XN:
 16ks – UK5N – 3004362
 2ks – D-UK 4/10 – 3003020
 2ks – ISSB/10-6 – 0301505
 2ks – UBE/D – 0800307

XA, XV:
 28ks – URTK/S – 0311087
 2ks – D-URTK – 0310020
 2ks – EB 10-8 – 0202138
 2ks – EB 2-8 – 0202154
 8ks – SB 2 RTK/S – 0311236
 2ks – UBE/D – 0800307

XYQ, XYW, X113, XYH:
 77ks – MTK P/P – 3104013
 4ks – D-MTK – 3101029
 1ks – EBL 10-5 – 2303132
 4ks – UBE/D – 0800307

0,5m – KABELOVÝ ŽLAB T1-E 60x40
 3m – KABELOVÝ ŽLAB T1-E 40x40
 0,5m – KABELOVÝ ŽLAB T1-E 25x40
 2,5m – DIN LIŠTA 35x15

LEGENDA:


PROVEDENÍ: OCELOPLECHOVÝ ROZVÁDĚČ 1200x600x300 mm (VxŠxH)
 PŘEDNÍ JEDNOKŘÍDLÉ PLNÉ DVEŘE
 MONTÁŽNÍ PANEĽ 1170x550
 KRYTÍ: IP44/20
 NÁTĚR: RAL 7032
 DĚLENÍ: -
 PŘÍVODY: ZDOLA
 VÝVODY: DOLŮ

JMENOVITÁ NAPĚTÍ A DRUHY SÍTÍ: MĚŘÍCÍ NAPĚTÍ -3~ 50Hz 100V/TT
 NAPÁJECÍ NAPĚTÍ -1NPE~ 50Hz 230V/TN-S

OCHRANA PŘED NEBEZPEČNÝM DOTYKEM:
 100V, 50Hz – SAMOČINNÝM ODPOJENÍM OD ZDROJE/TT
 230V, 50Hz – SAMOČINNÝM ODPOJENÍM OD ZDROJE/TN-S

ZAŘÍZENÍ OZNAČENÉ ČERVENĚ
 BUDE DODÁNO SPOLEČNOSTÍ E.ON.
 PŘÍKON TOHOTO ZAŘÍZENÍ NEPŘESÁHNE
 100W A JEHO ZTRÁTOVÝ TEPELNÝ VÝKON
 NEPŘESÁHNE 40W.

Název zakázky	Datum 11/2011	Název listu
ZDROJ NAD 630kVA+SVORKOVÝ VÝKON	Kres. Ing. Smutný	ČELNÍ POHLED
Přív.výkres:	Proj. Ing. Smutný	Název výkresu
Náhr.:	Kontr. Hotárek	ROZVÁDĚČ DISPEČERSKÉHO SYSTÉMU – AXY

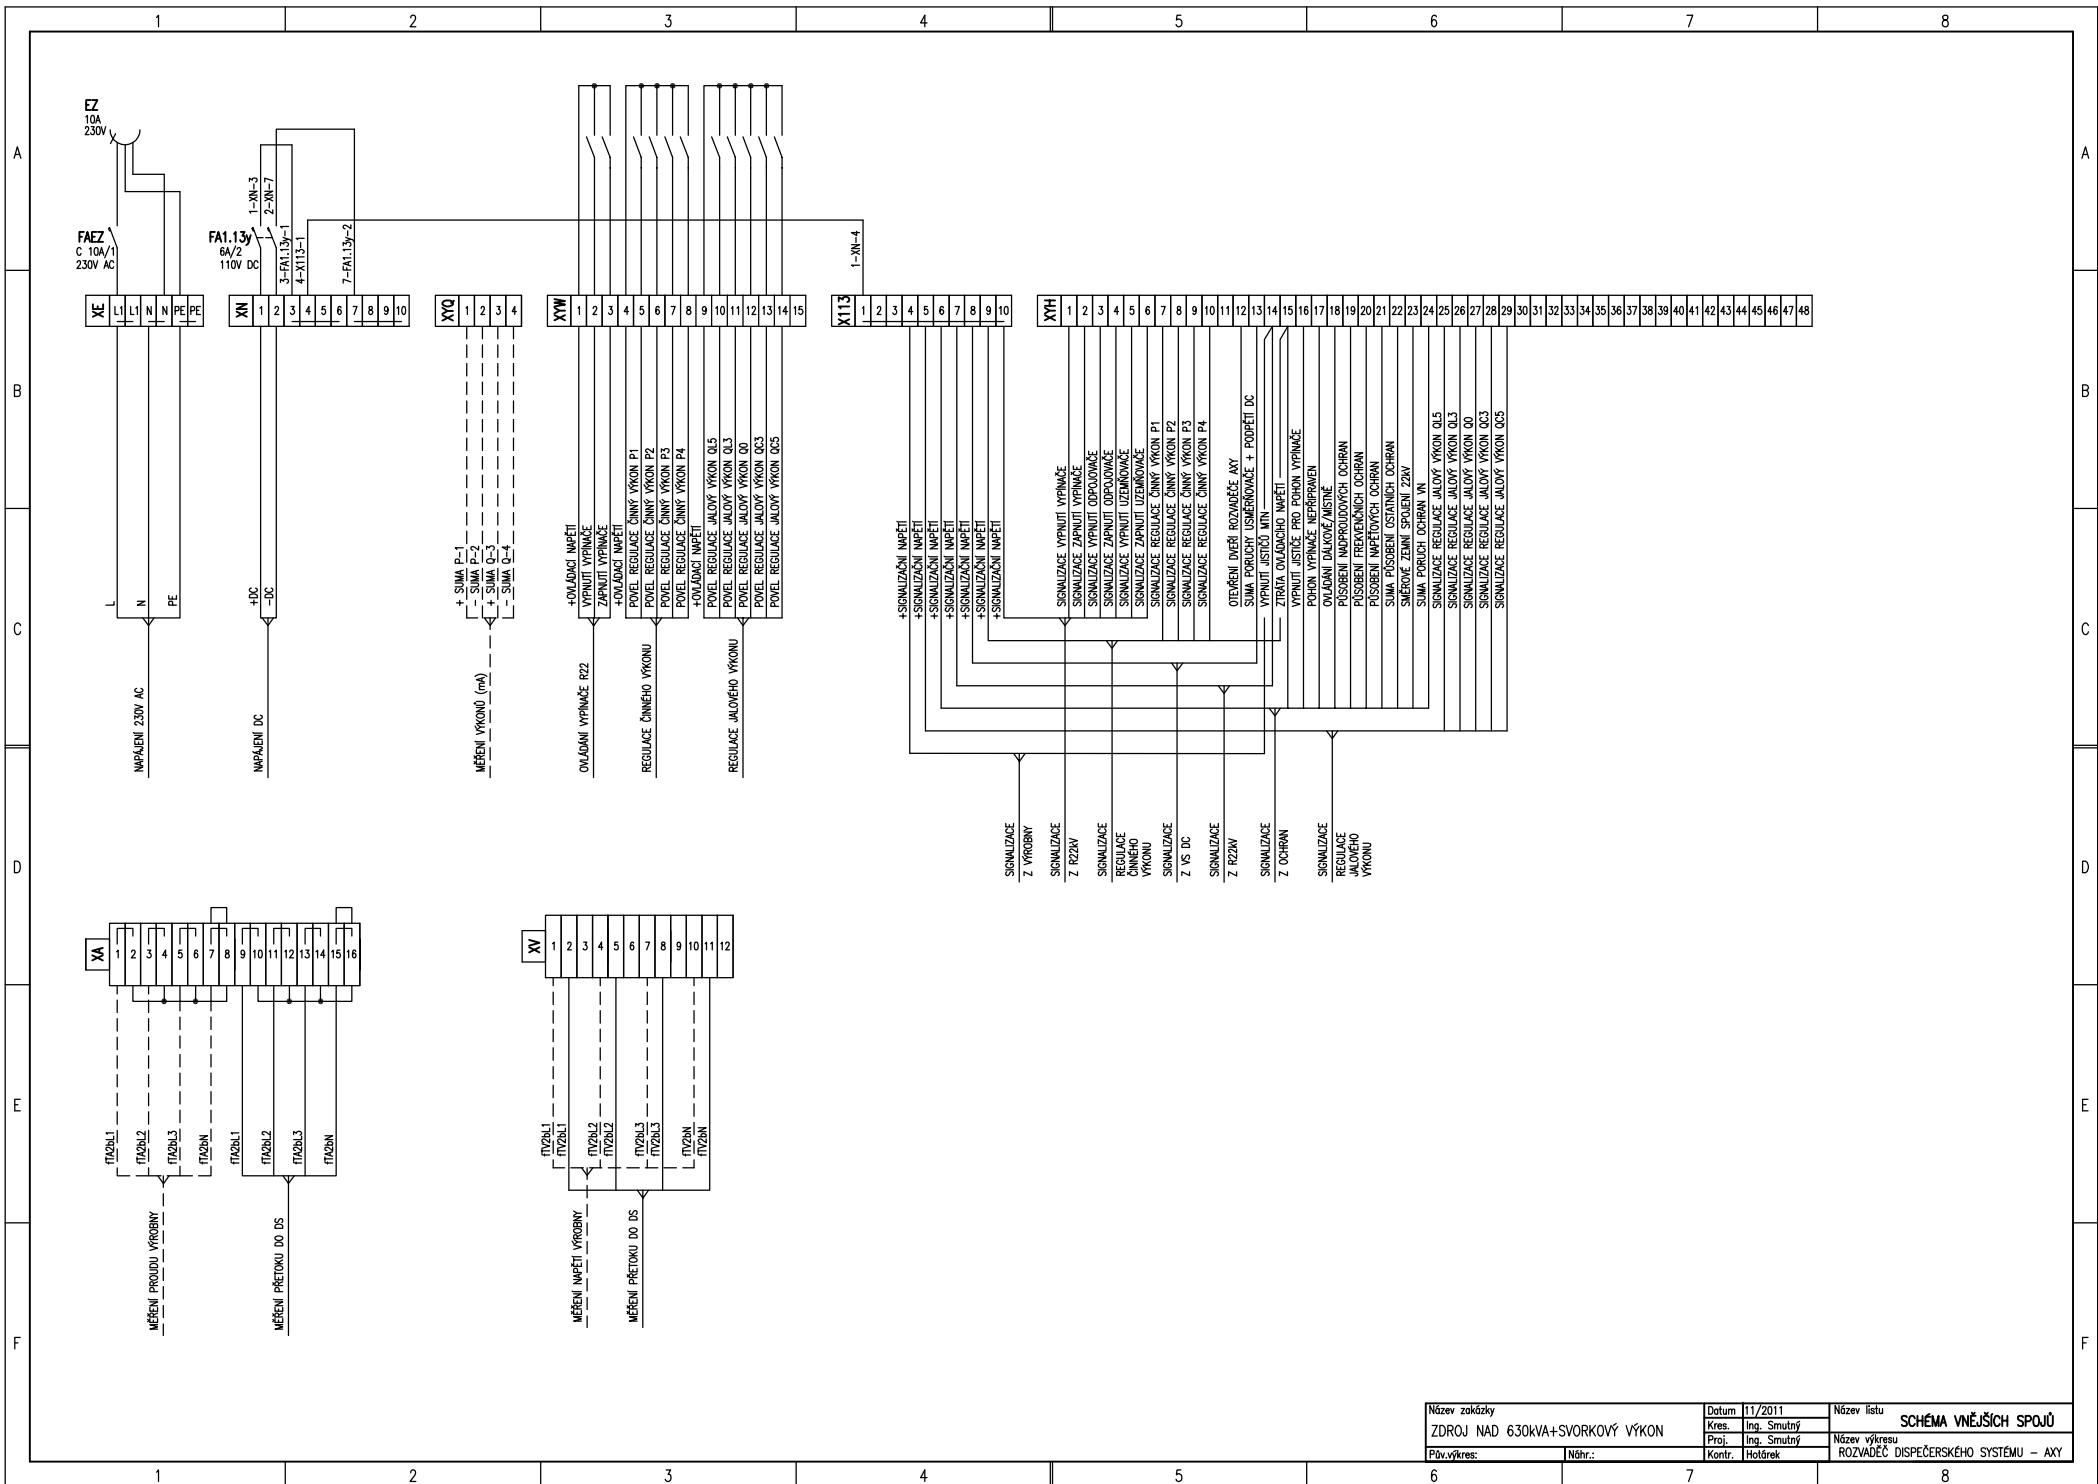

Název zakázky	Datum	Název listu
ZDROJ NAD 630kVA+SVORKOVÝ VÝKON	11/2011	SCHÉMA VNĚJŠÍCH SPOJŮ
Proj. Ing. Smutný	Kres. Ing. Smutný	Název výkresu
Proj. Ing. Smutný	Kontr. Hotárek	ROZVADĚČ DISPEČERSKÉHO SYSTÉMU – AXY
Přív.výkres:	Náhr.:	