Schéma sítí 110 kV

E.ON Distribuce, a.s. - oblast západ

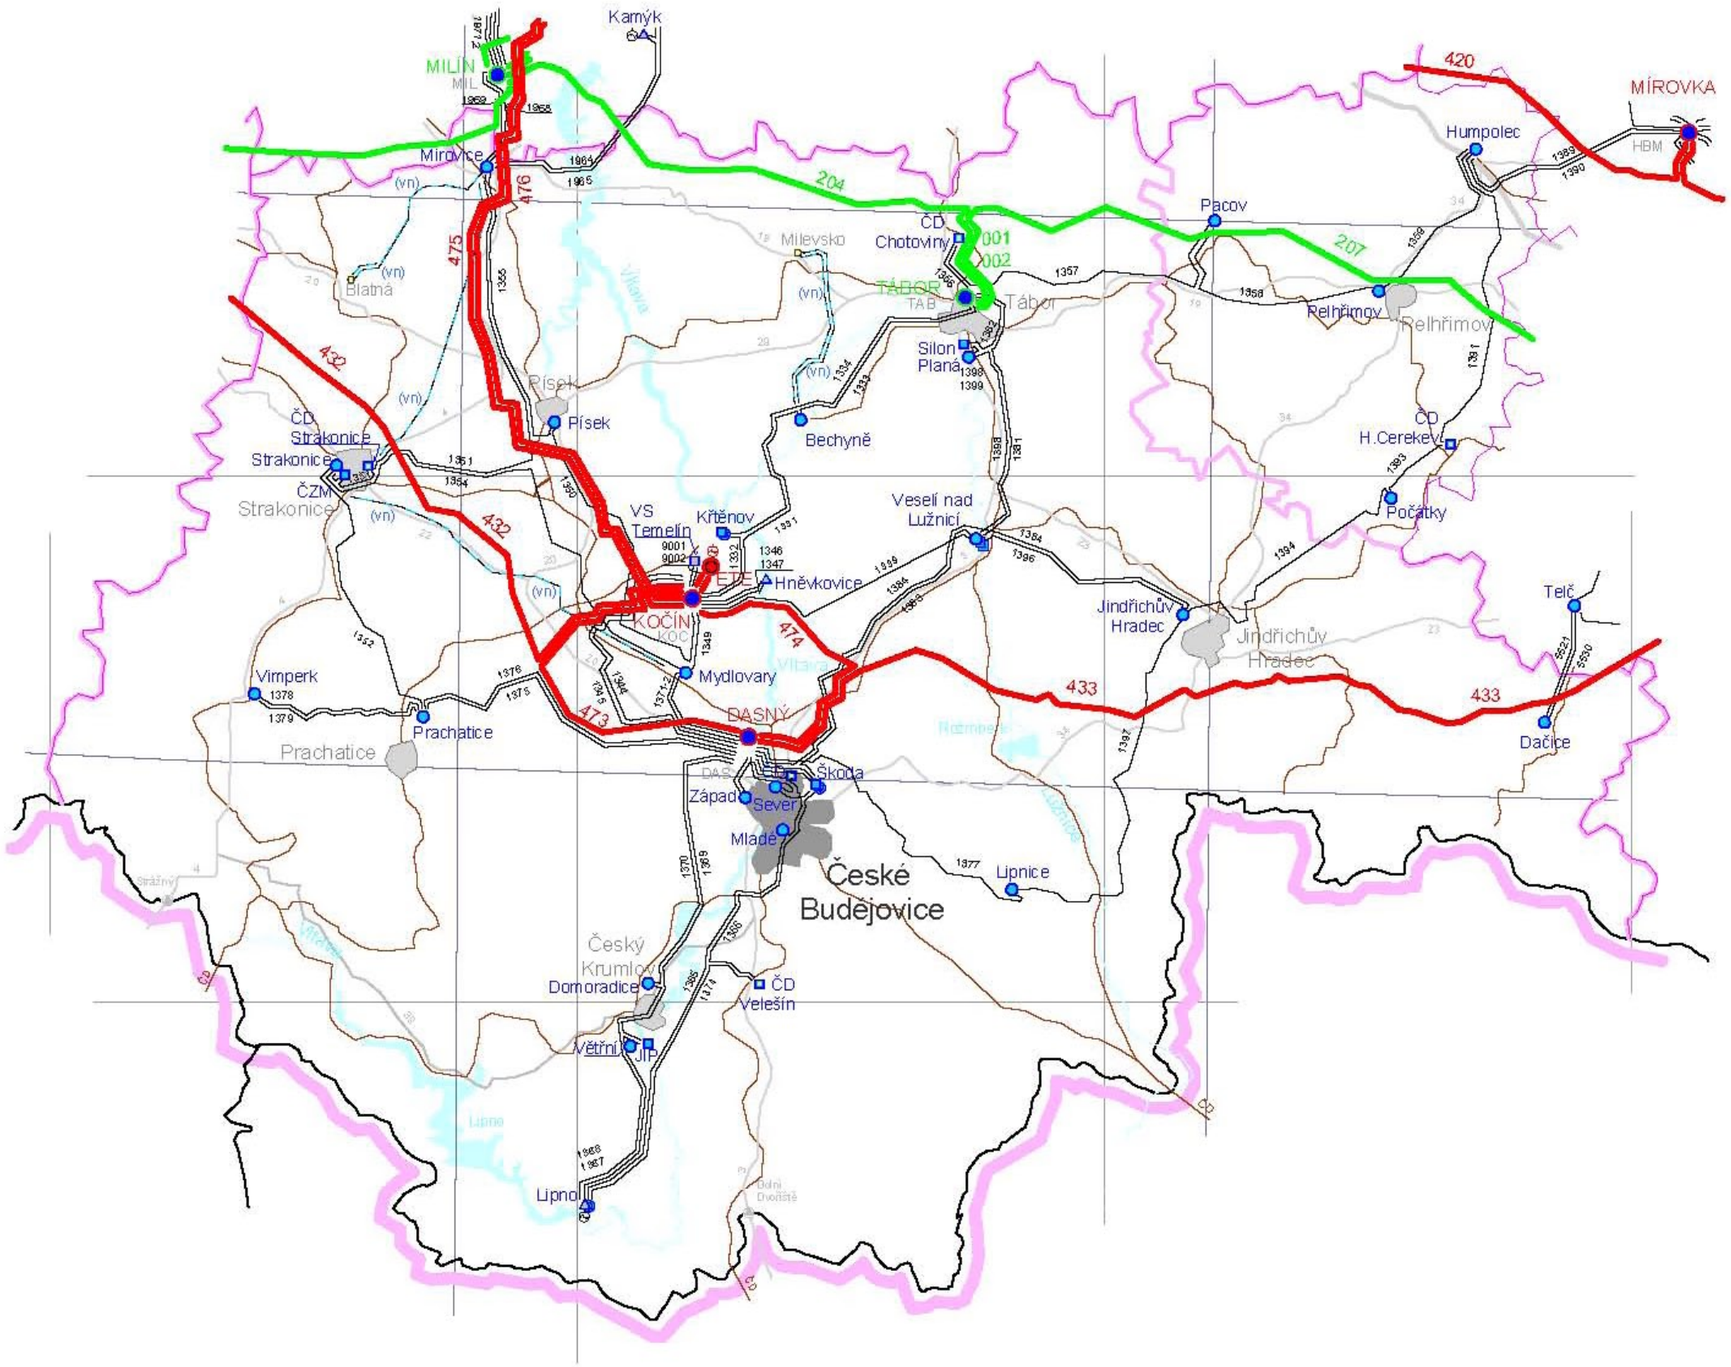

Legenda:

- Vedení 400 kV
- Vedení 220 kV
- Vedení 110 kV
- Transformace 400/110 kV event. 400/220/110 kV
- Transformace 110/vn